

黄石智能模具产业园 S1、S6 厂房装修项目招标通知

一、招标内容

1. S1、S6 厂房外墙粉刷；
2. S6 厂房 1 楼室内装修方案与实施；
3. S6 厂房 2 楼室内装修方案与实施；
4. S1 厂房“润滑油”门市部的装修方案与实施；
5. S6 厂房的 3 吨货梯与 3 个 5 吨吊车，货梯须具有运载 3 吨货物的功能，空间尺寸 3m 以内；
6. S1 到 S6 厂房的 2 根 800A 电缆、1 根 630A 电缆及配电柜；
7. 进入 S1、S6 厂房的水路管道系统；
8. S1、S6 厂房 1 楼与 2 楼的监控系统；
9. 厂房装修的相关要求见附件 1 和附件 2；
10. 2022 年 3 月 25 日前，完成 S1、S6 厂房的外墙粉刷，S6 厂房 1 楼装修、S6 厂房所有吊车的安装；
11. 2022 年 5 月 20 日前，完成 S6 厂房 2 楼装修与货梯安装，项目验收；
12. S1 厂房“润滑油”门市部的装修在厂房收回后 1 个月内装修完毕，并验收。

二、时间节点要求

2022 年 2 月 23 日 18:00 前，将标书邮寄至“湖北省武汉市洪

山区珞喻路 1037 号华中科技大学东三楼”，联系人：禹润缜，15307181129；（以标书邮寄盖章时间为准）

2022 年 2 月 24 日 15:00，召开评标会议。各投标单位分别介绍资质、案例、S1 与 S6 厂房装修方案、报价、时间进度等相关内容。会议方式：腾讯会议。

评标小组进行评标，选定中标单位，通知中标单位拟定合同。

2022 年 2 月 26 日前，与中标单位签订合同；

2022 年 2 月 27 日，中标单位开始进厂装修。

三、合同签订单位与付款结算方式

合同签订单位：黄石科创模具技术研究院；

付款结算方式：所有装修工作验收完成，并通过审计后 1 个月内结清工程款。

四、其它

1. 建议 S1、S6 厂房外墙粉刷与 S6 厂房 1 楼装修单独报价；
2. S6 厂房 2 楼的装修单独报价；
3. S1 厂房“润滑油”门市部的装修单独报价。

五、装修方案与报价须符合国家相关规定，所有投标单位须签订《投标单位承诺书》。


S1、S6 厂房装修工程管理部

2022 年 2 月 16 日


S6 厂房布置示意图集

1楼布局图


注：所有消防管道均包起来，不外露。

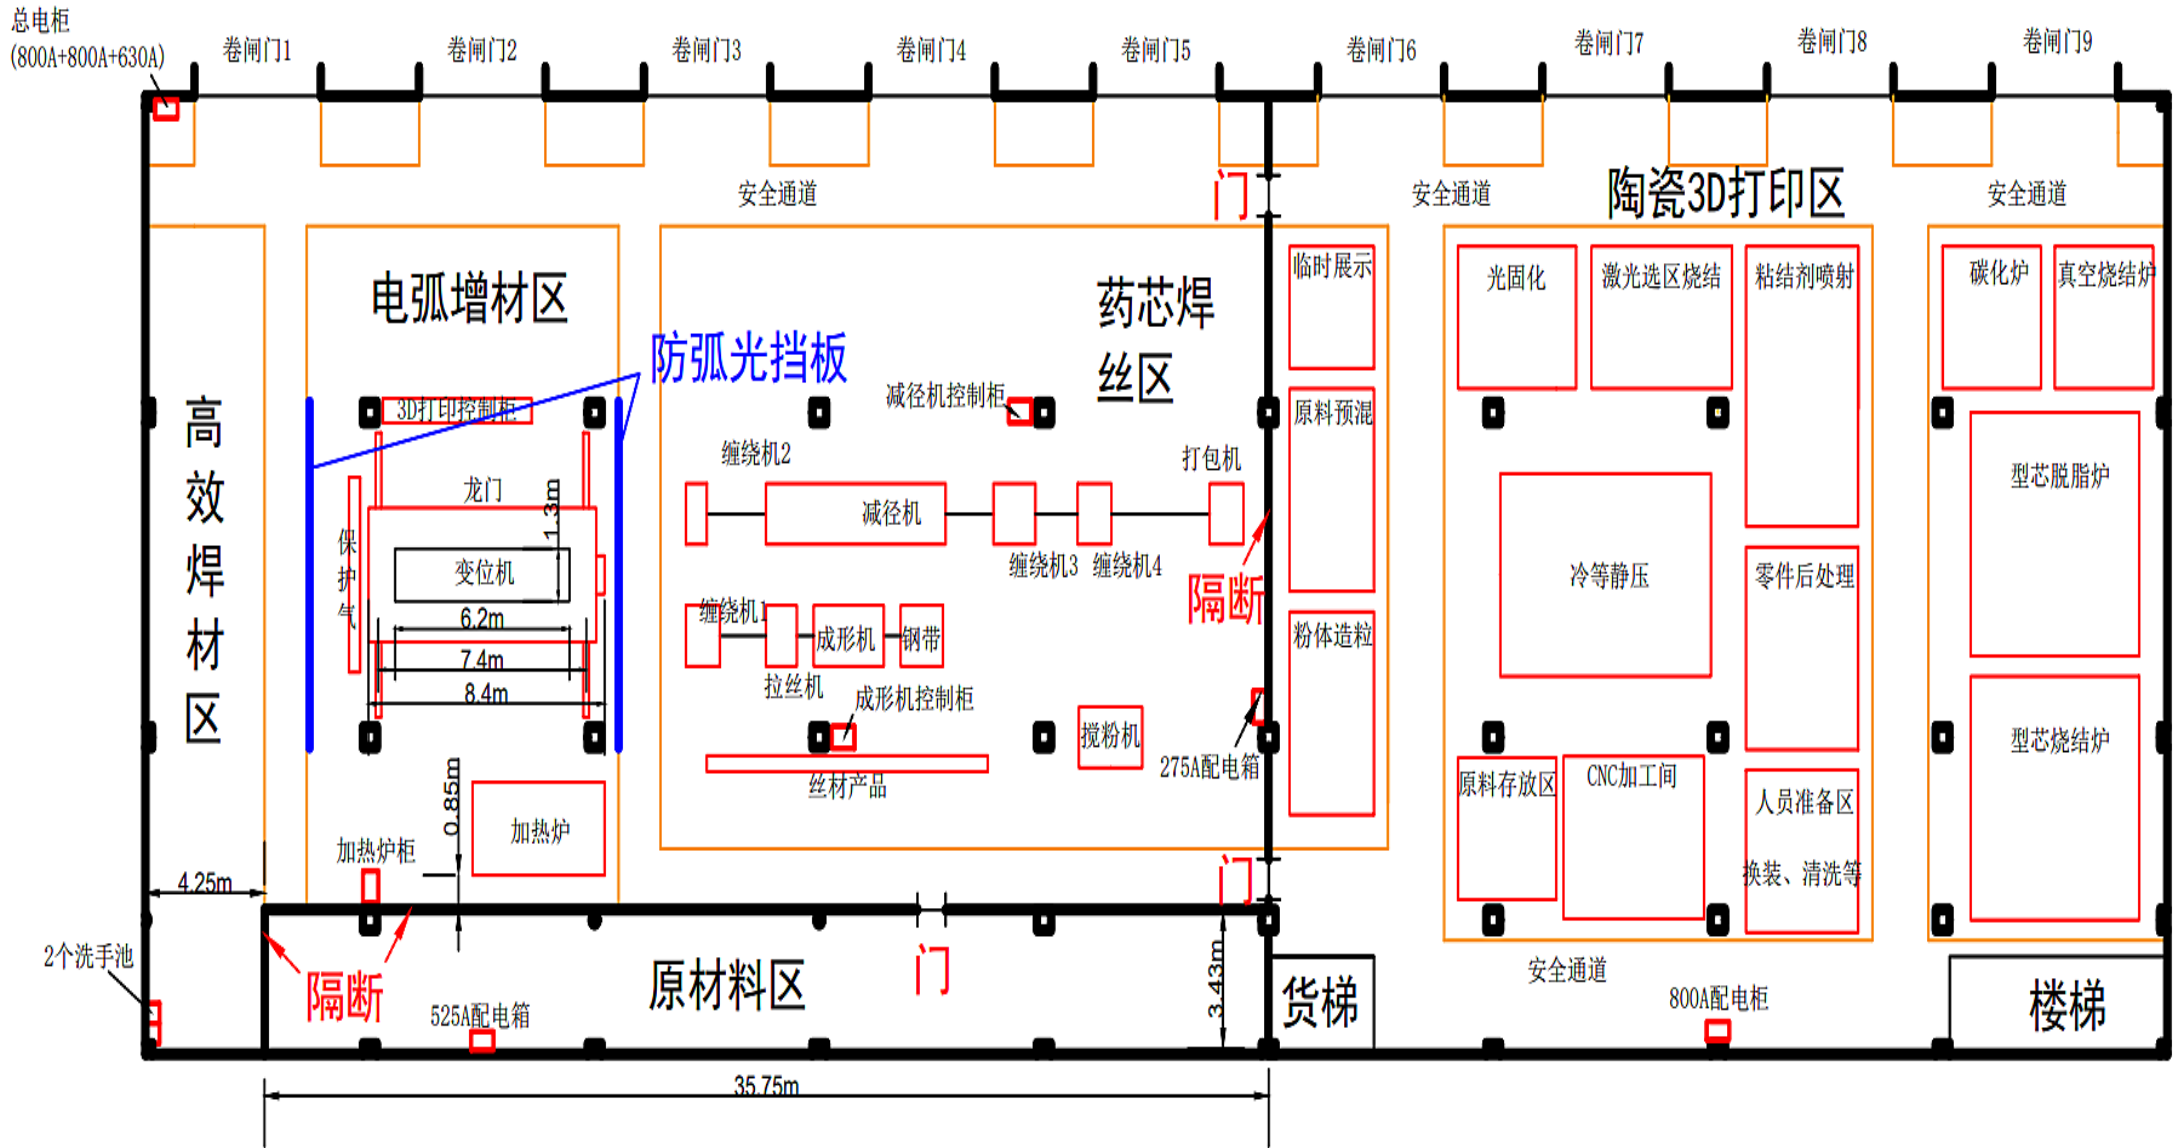

1楼地基图

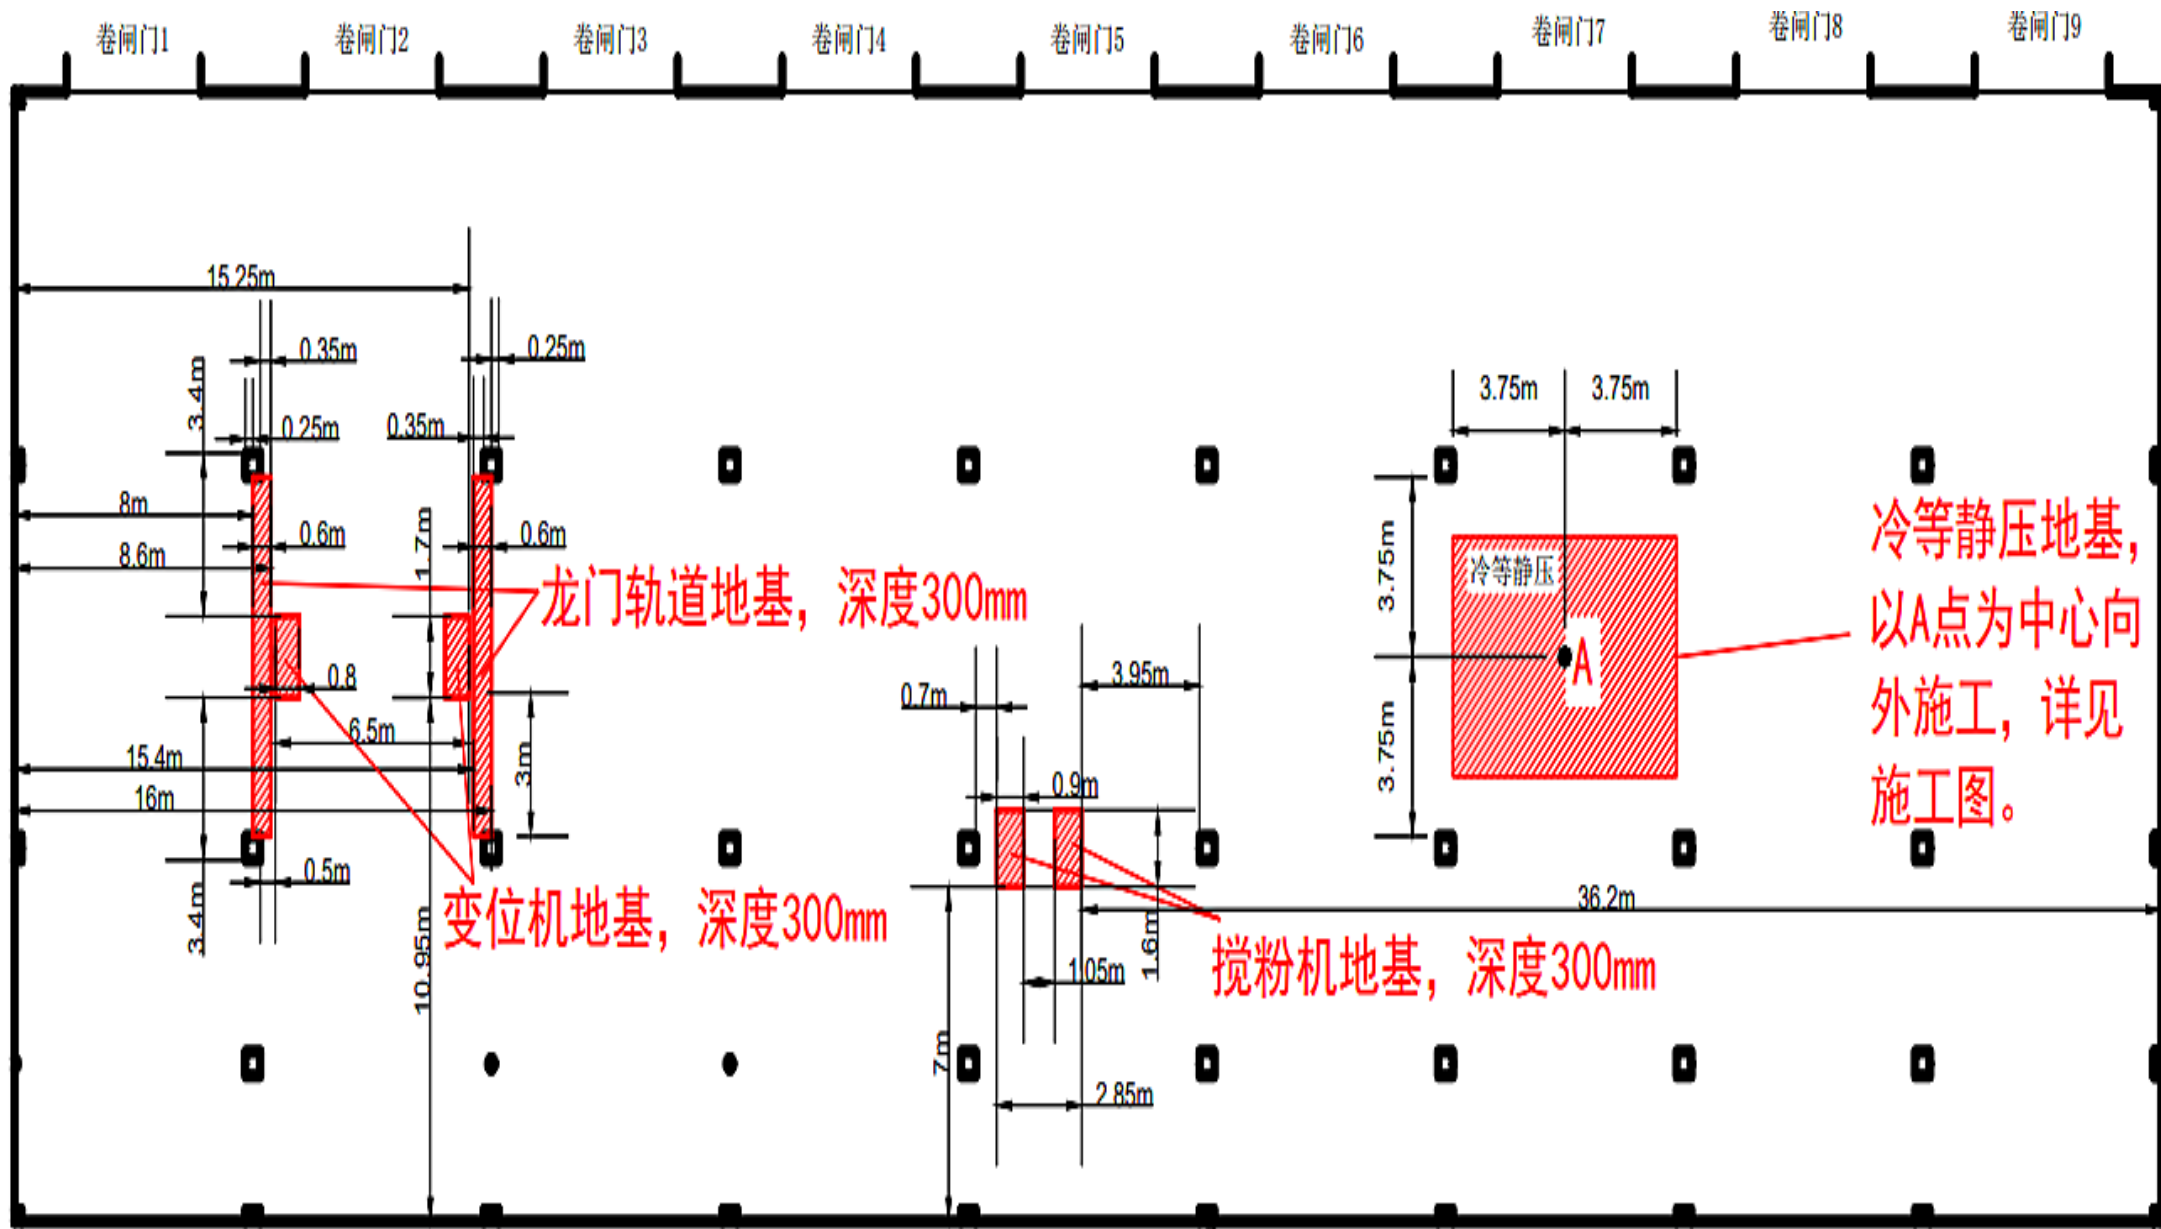


冷等静压地基施工图

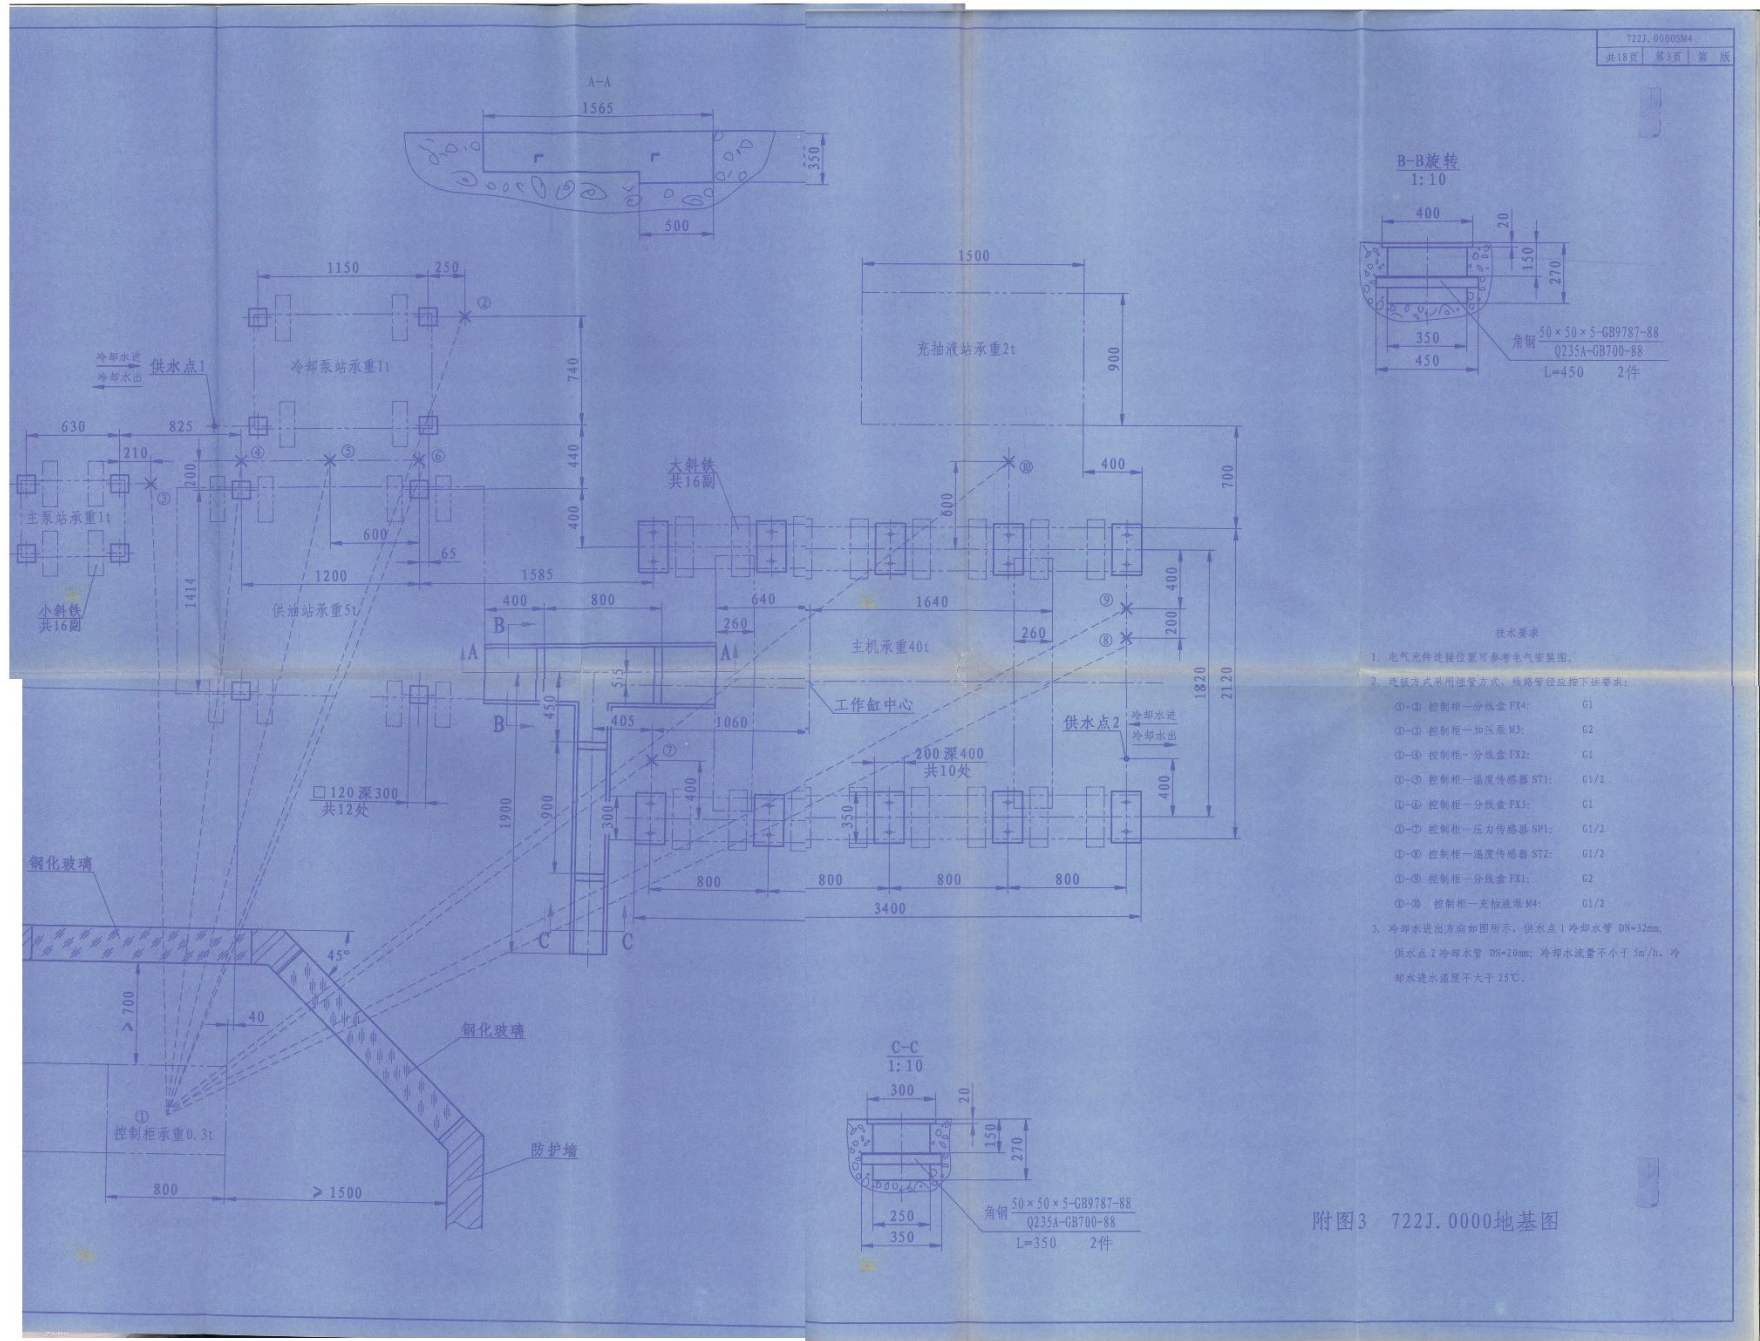

1楼用电图

总电柜 (800A+800+630A)

柱A、F、H、G、I、K、E、L、N、P、g、2、4、7、9、12、14上安装安全应急灯, 共17个

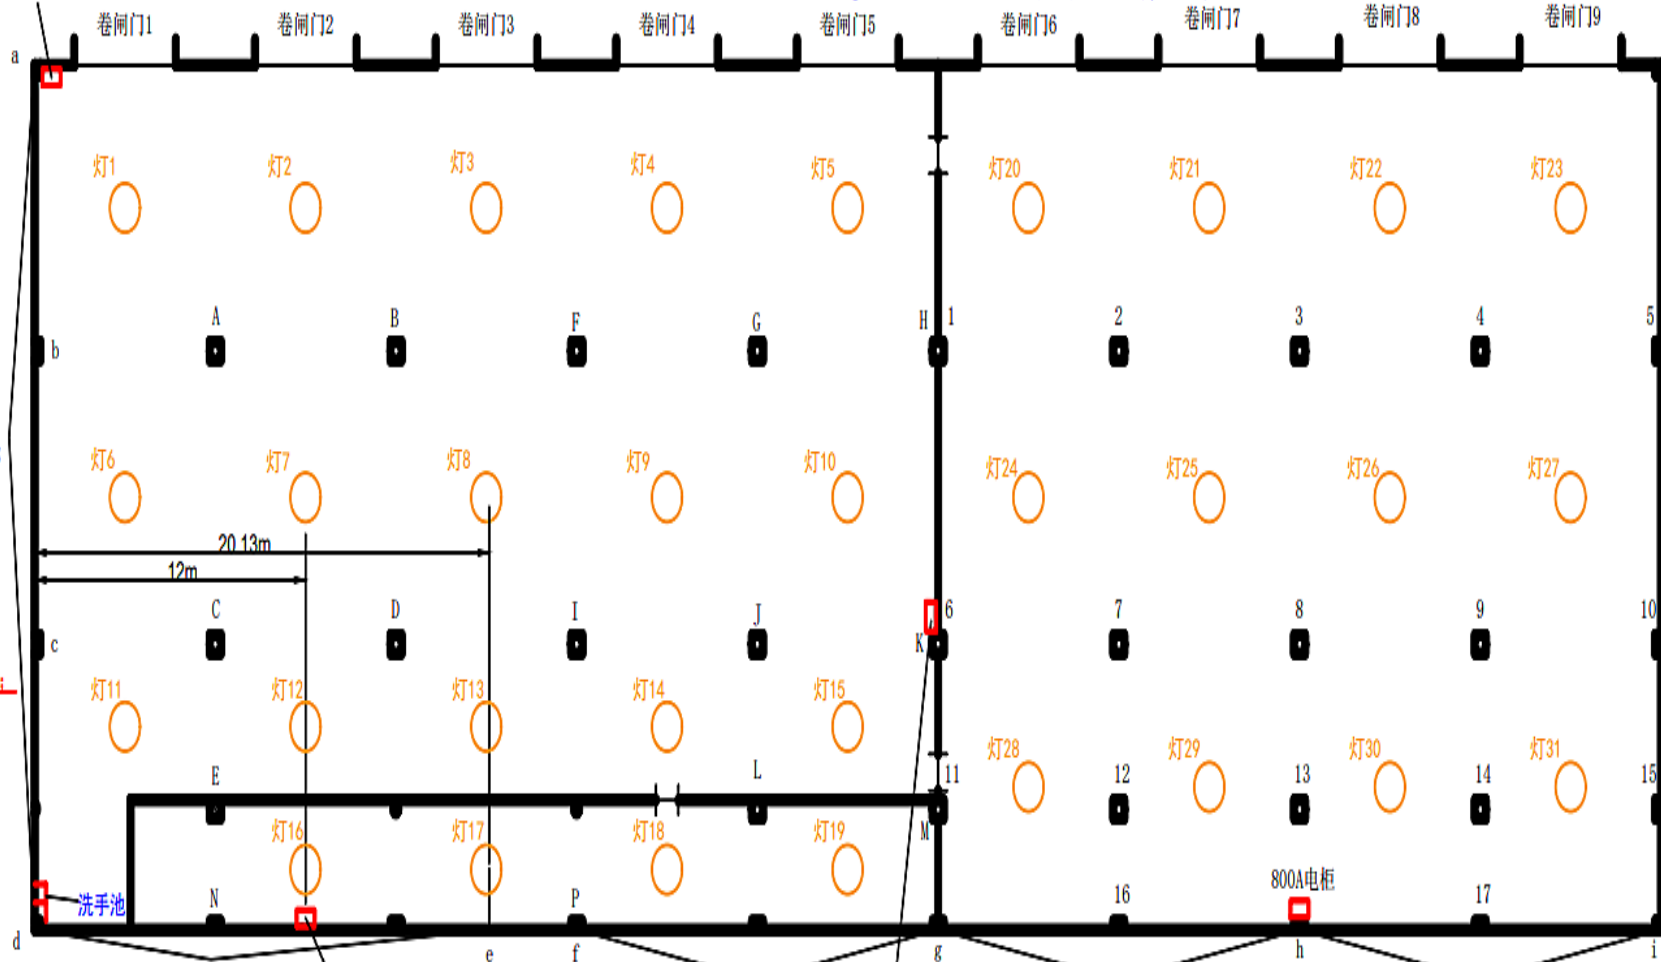

墙a-d段:
100A空开3个;
50A空开4个;
220V五孔插座6个;
网口4个;
b-d处各1个监控。

合计:
总电柜 (800A+800A+630A) 1个;
525A配电箱 (225A+200A+100A) 1个;
275A配电箱 (225A+50A) 1个;
800A电柜1个;
160A空开1个;
250A空开1个;
300A空开1个;
600A空开1个;
100A空开39个;
50A空开132个;
220V五孔插座74个;
网口72个;
监控11个;
工业明灯31个;
安全应急灯17个;
洗手池2个。

墙d-e段:
100A空开2个;
50A空开4个;
220V五孔插座3个;
网口3个。

525A配电箱
(225A+200A+
100A)

柱A-M上各具有:
(1) 1个100A空开;
(2) 4个50A空开;
(3) 2个220V五孔插座;
(4) 2个网口。
柱K、H各1个监控

墙f-g段:
100A空开2个;
50A空开4个;
220V五孔插座3个;
网口3个;
g处1个监控

275A配电箱
(225A+50A)

墙g-h段:
100A空开2个;
50A空开4个;
220V五孔插座3个;
网口3个;


墙h-i段:
100A空开2个;
50A空开4个;
220V五孔插座3个;
网口3个;

柱4: 1个160A空开; (60KW设备)
柱5: 1个250A空开; (90KW设备)
柱10: 300A空开; (100KW设备)
柱15: 600A空开; (210KW设备)
以上均为380V, 三相电


柱1-15上各具有:
(1) 1个100A空开;
(2) 4个50A空开;
(3) 2个220V五孔插座;
(4) 2个网口。
柱1.5.11.17各1个监控

2楼布局图

注：所有消防管道均包起来，不外露。

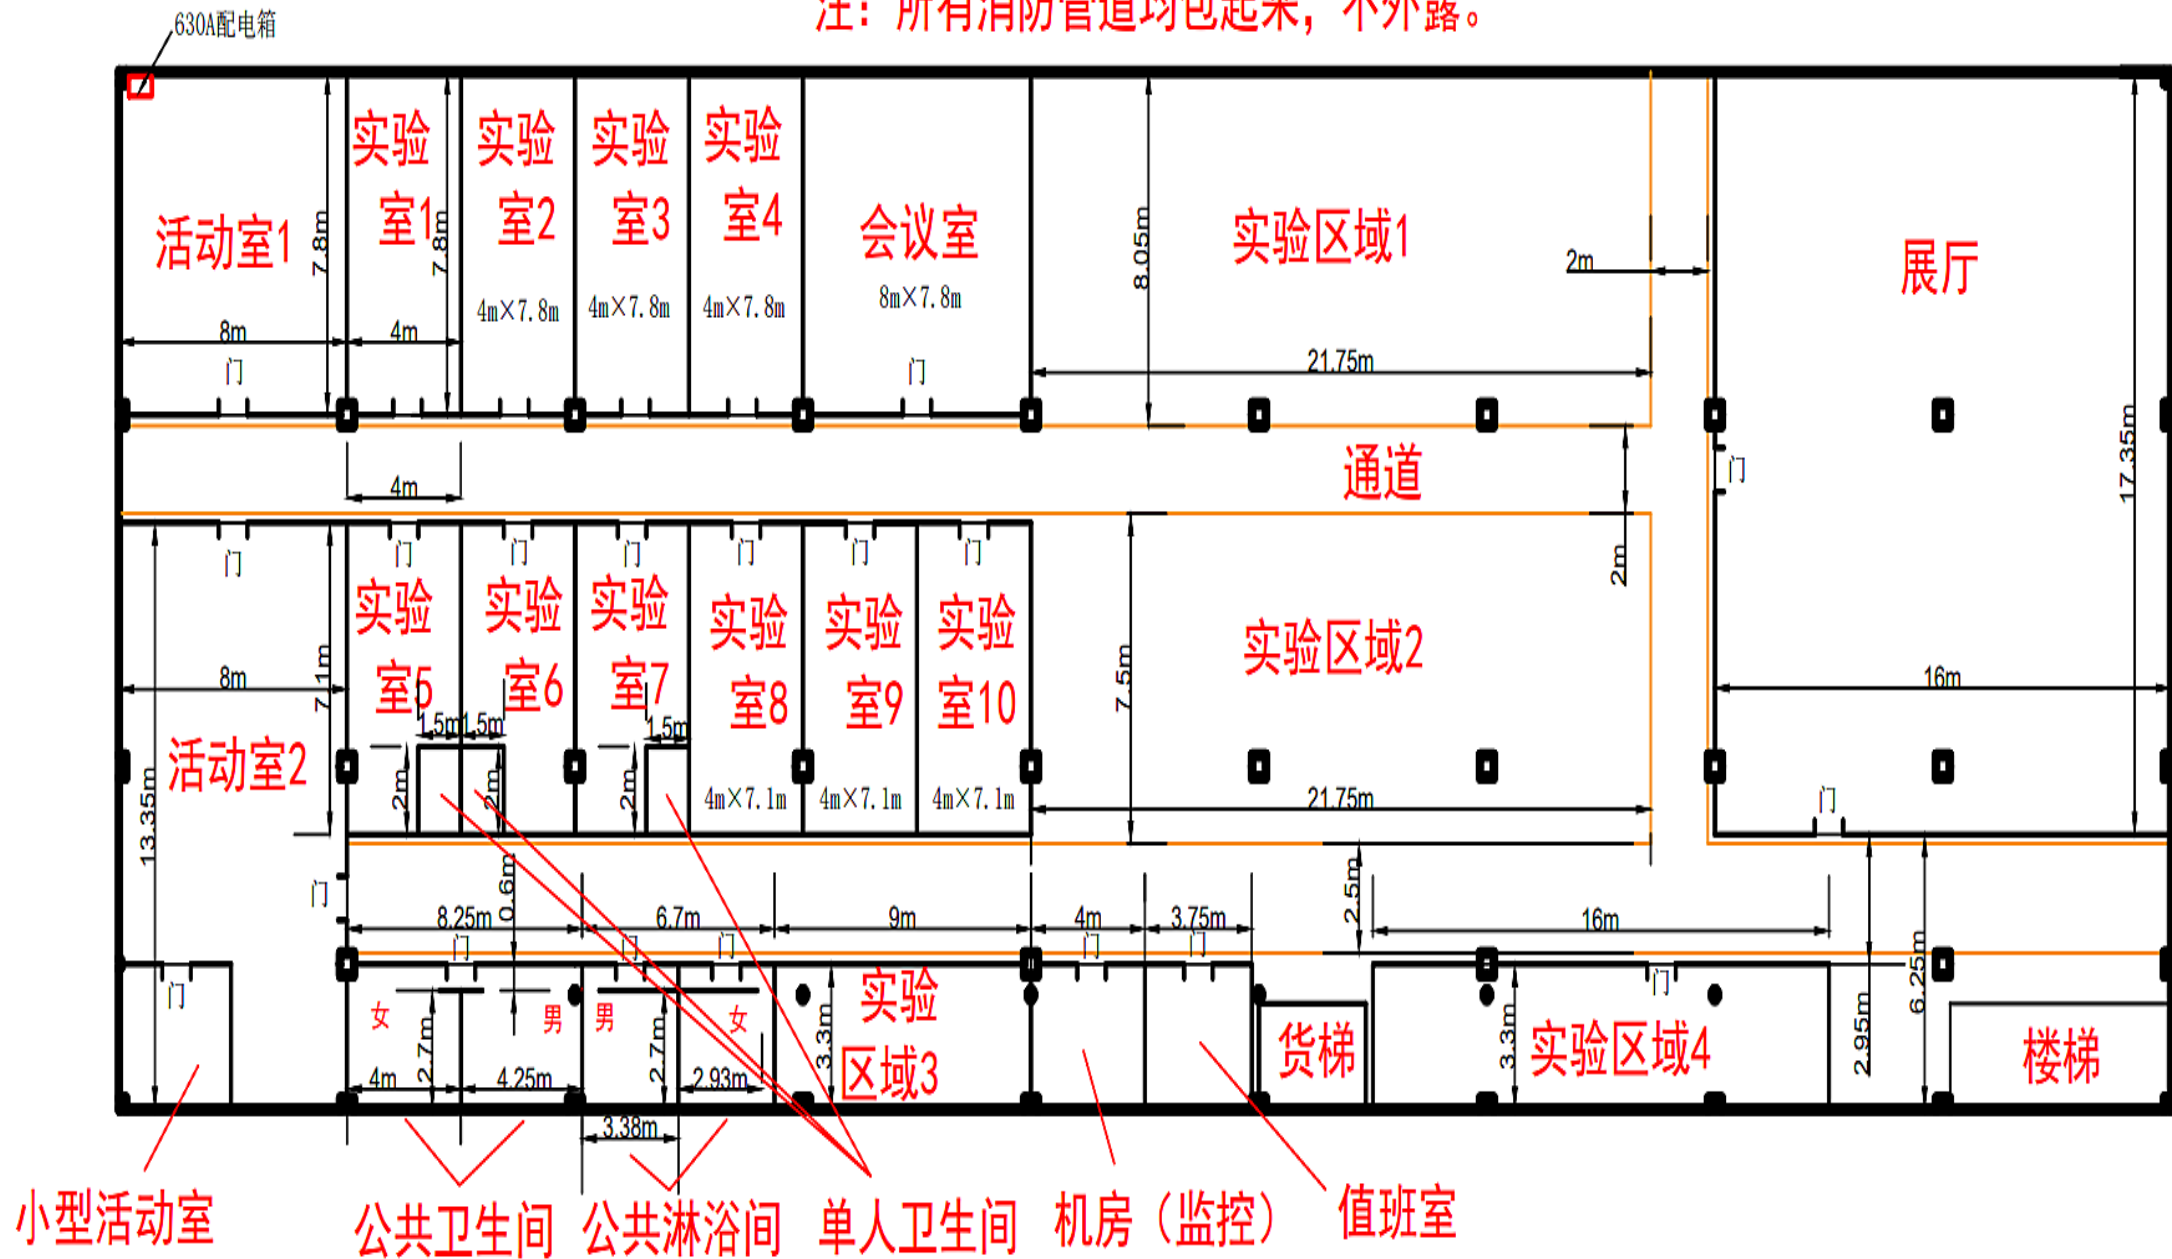

2楼用电图

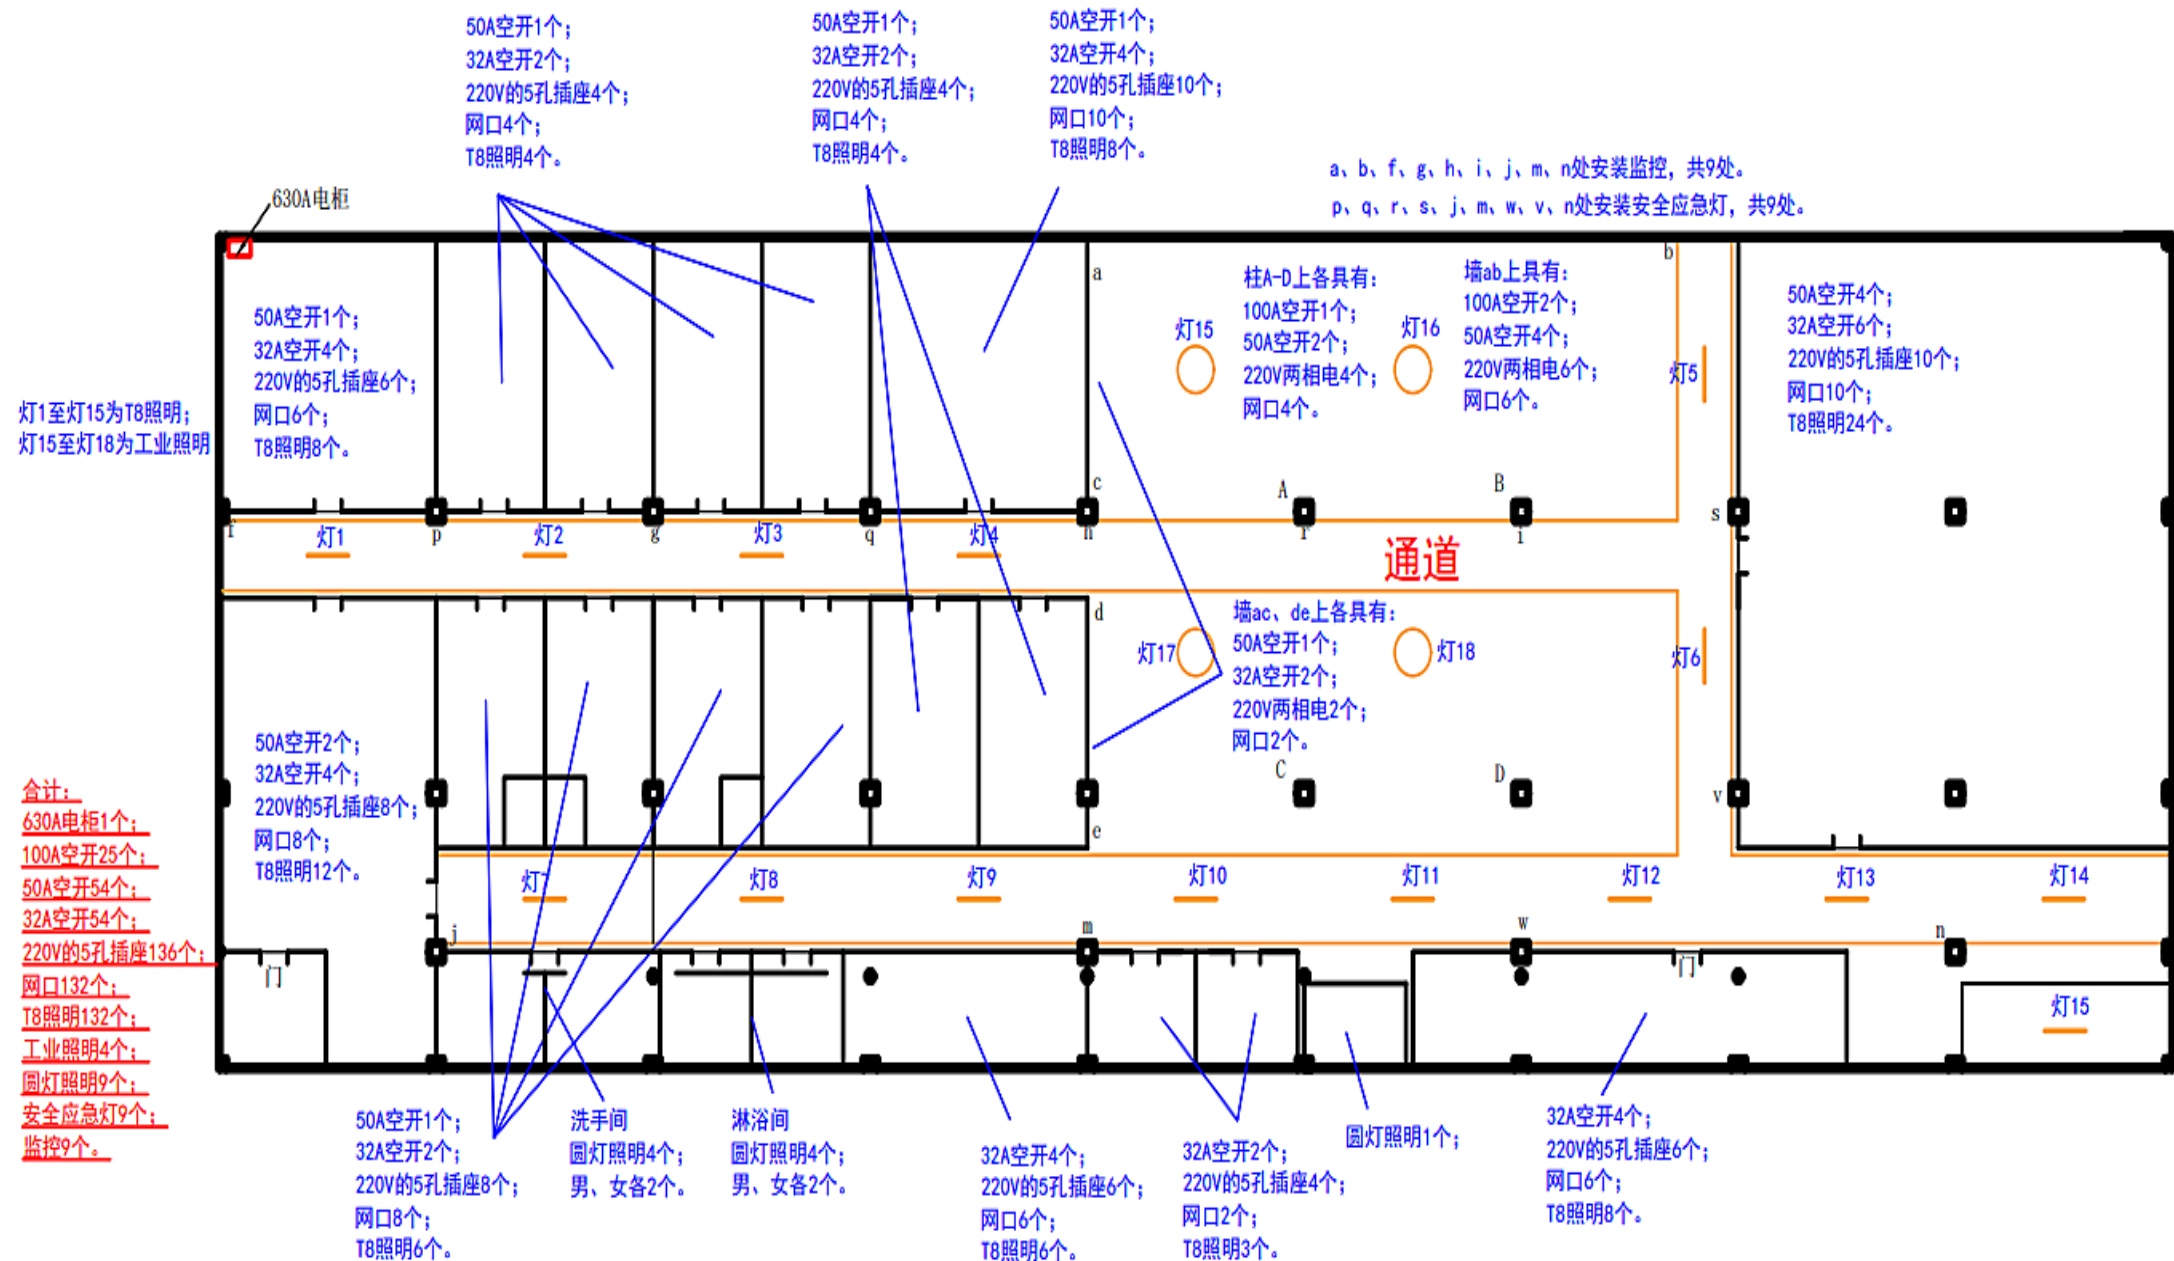


材料及电气配件品牌

材料类型	品牌
水泥	华新水泥
空开、5孔插座:	施耐德、TCL、西门子、德力西
电线、电缆	武汉电缆二厂
工业照明灯	飞利浦、欧普、雷士、松下、佛山照明
T8 照明灯	飞利浦、欧普、雷士、松下、佛山照明
监控	海康威视（存储3个月以上监控录像）


注：（1）报价须对各项材料分门别类地详细罗列，各项材料应指明类型、数量、品牌、用途等详细信息；
（2）报价不包含家具，但须包含货梯、航吊。

S1 厂房布置示意图集

总体布局图

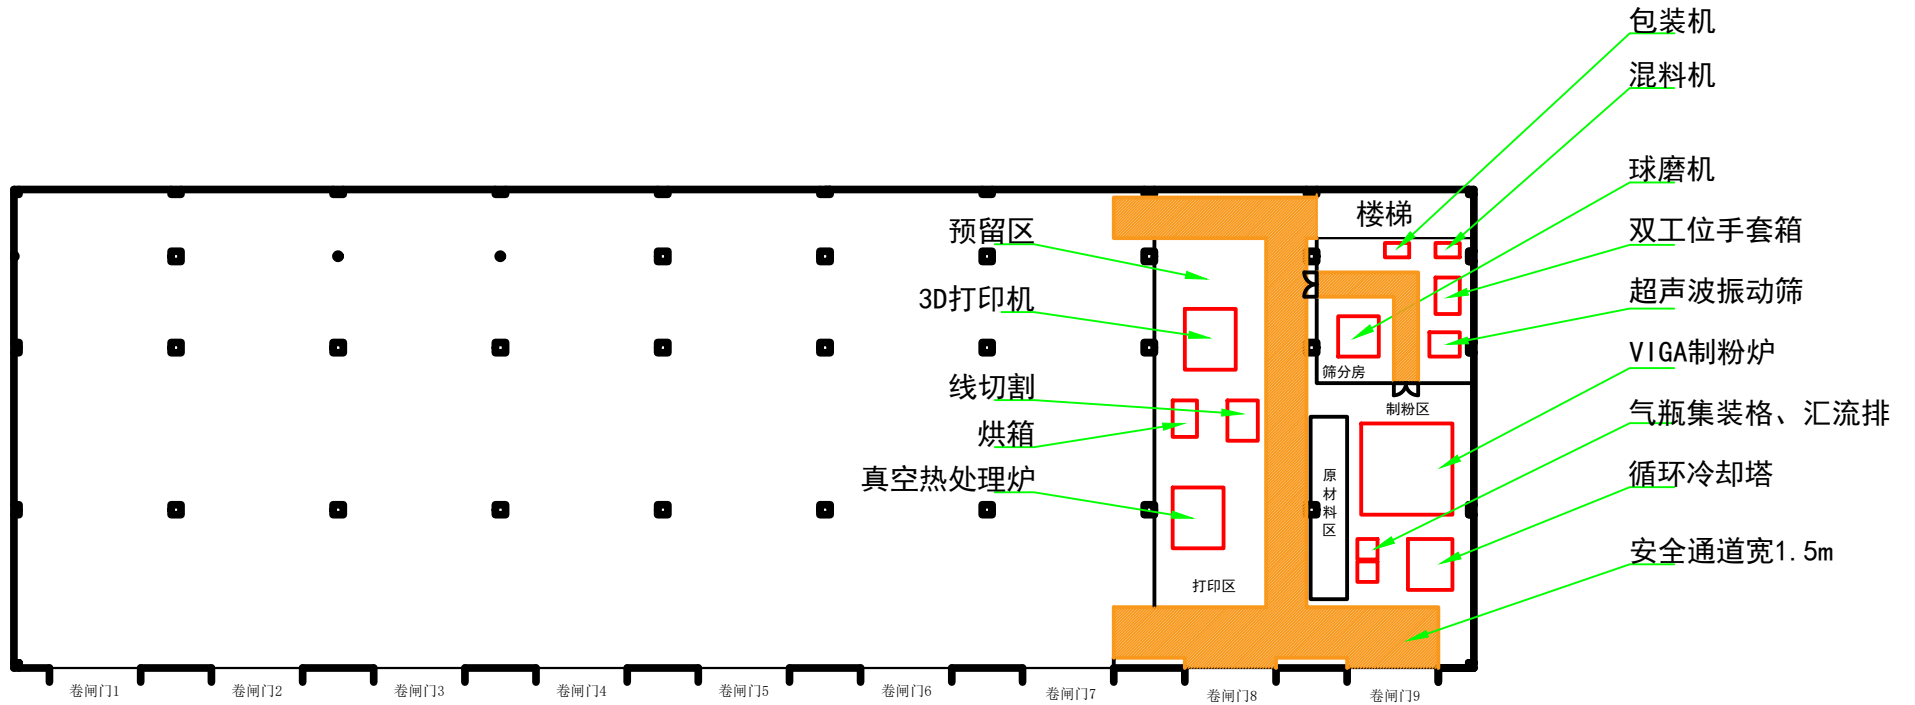


动力布置图

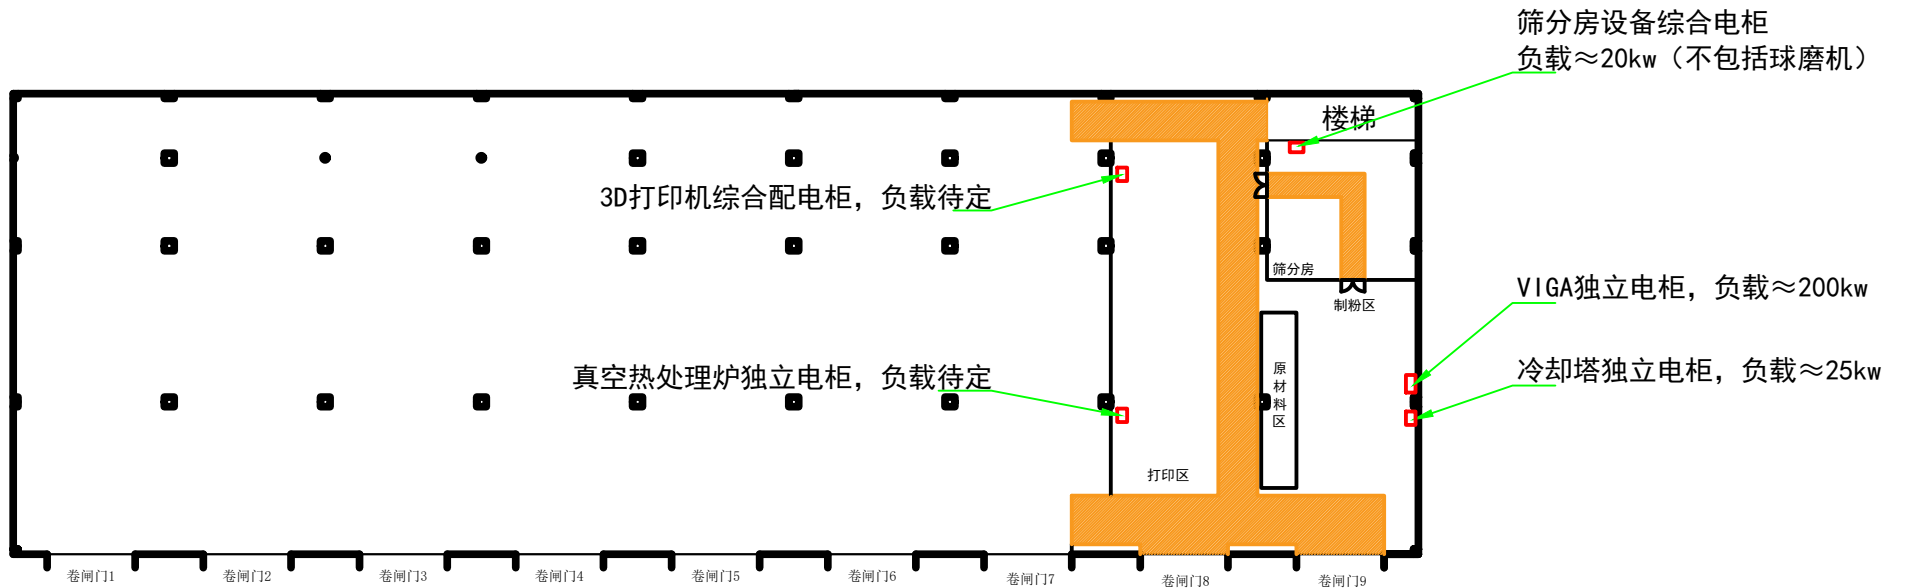


每根柱上各具有：
50A、100A各1个；
220V两相电4个；
220V5孔插座5个；
网口5个；
安全应急灯1个。

合计：
50A、100A各6个；
220V两相电24个；
220V5孔插座30个；
网口30个；
安全应急灯6个；
监控1个。


气路布置图

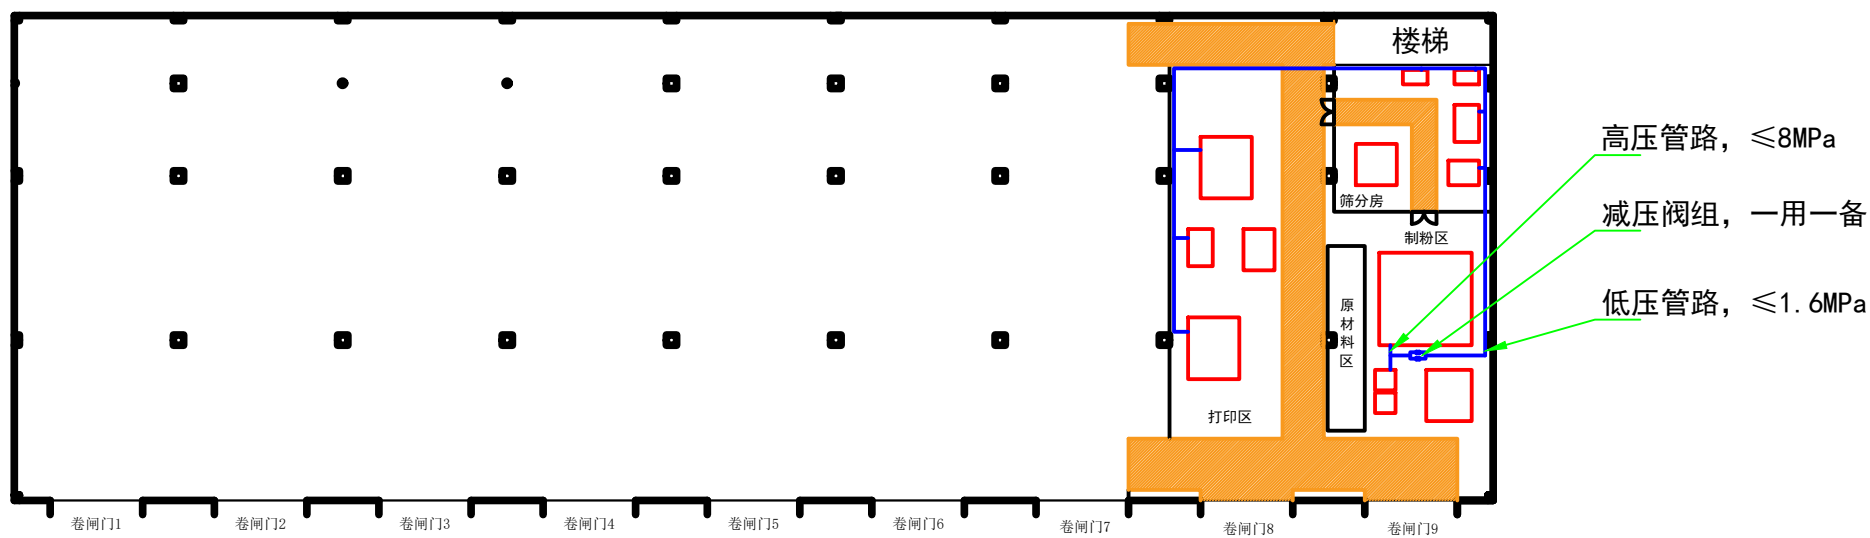

水路布置图

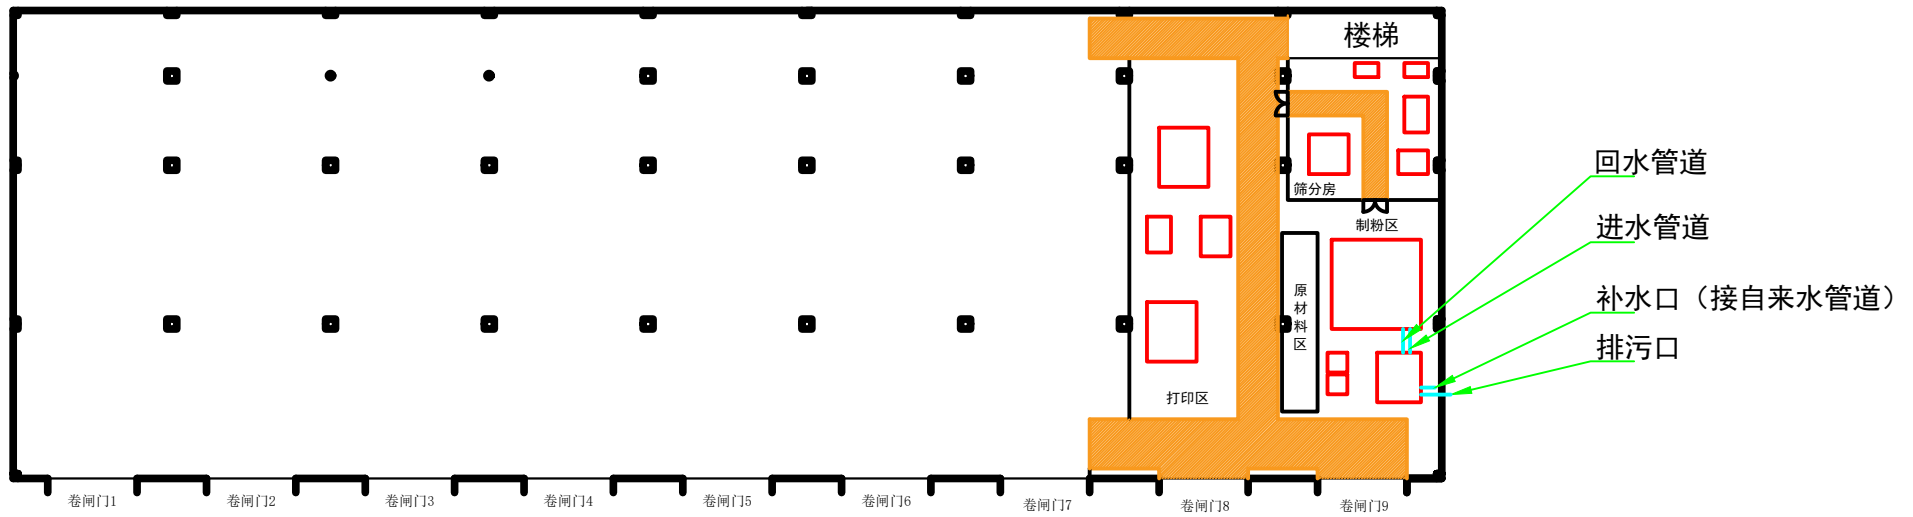

照明布置图

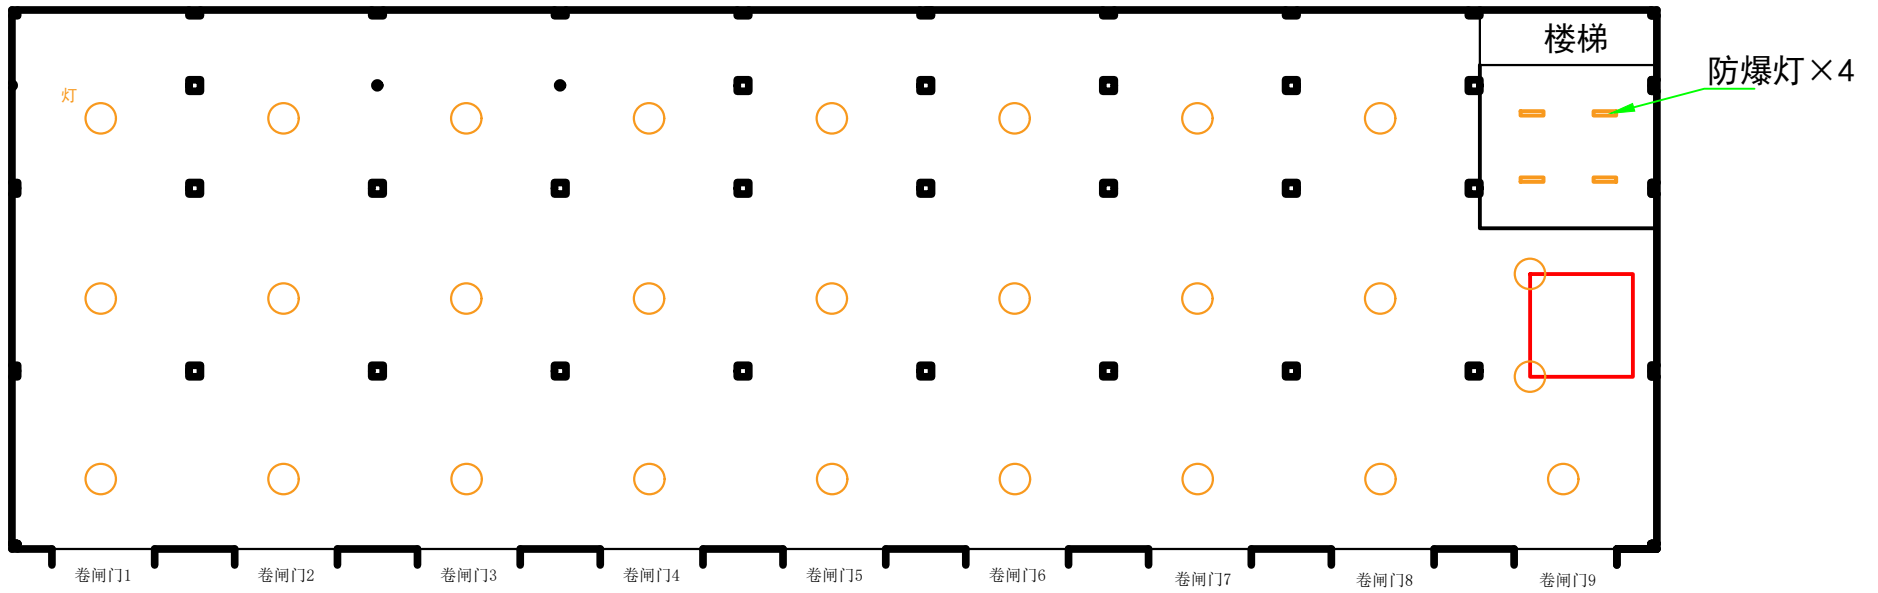

区域示意图

